

Rutiner for bruk av Fjellhamar arena Idrettshall



Vedlegg	Dokumentnavn
1	Ansvarsmatrise
2	Instruks for tilsynsvakt i idrettshaller
3	Branntegninger
4	Oppstillingsplass
5	Viktige telefonnummer

Ansvarsmatrise for bruk av idrettshall

Type oppgave/ansvar	Leietaker	Kulturetaten	Eier av eiendom
Bygget leies ut i brannteknisk forskriftsmessig stand			✓
Bygget brukes i henhold til forutsetningene, ref. mottatte rutiner	✓	✓	
Etterlate arealene i samme tilstand som de ble overtatt og melde fra om evt. registrerte feil og mangler	✓	✓	
Lese og sette seg inn i instruks for tilsynsvakt i idrettshaller, herunder alle vedlegg gjeldende for den aktuelle idrettshallen	✓		
Møte brannvesenet på oppstillingsplass dersom evakuering er gjennomført	✓		
Gjennomføre opplæring av tilsynsvakter		✓	
Brannopplæring og brannøvelser		✓	

Instruks for tilsynsvakter i idrettshaller

Haller: Alle idrettshaller i Lørenskog kommune

GENERELT

- Tilsynsvaktene skal ha gjennomført tilsynsvaktkurs/opplæring
- Tilsynsvaktene skal gjøre seg kjent med branninstrukser for lokalene.
- Tilsynsvaktene skal bære refleksvest merket «Tilsynsvakt»
- Tilsynsvaktene skal ikke delta i aktiviteter eller ha andre oppgaver i hallen.
- Basen for tilsynsvaktene er vaktrommet.

VED ANKOMST

- **Gjør deg kjent med hvor slokkeutstyr, manuelle meldere og rømningsveier er. Se tegning.**
- Gå runde rundt hallen utvendig og sjekk at rømningsveier ikke er sperret. Rydd om nødvendig. Dersom det er snø må det måkes.
- Sjekk at alt er ok i garasjeanlegg.
- Lås opp hallen og skru på lys.
- Sjekk at branntavla lyser grønt i «normal» drift. Dersom det er feil (gult lys), kontakt eiendomsvakten på telefon 913 01 189.

B
R
A
N
N

Instruks for tilsynsvakt i idrettshaller

VED ANKOMST fortsetter...

- Sjekk at alle nødutganger inne ikke er sperret. Rydd om nødvendig.
- Brannløser må ikke blokkeres i åpen stilling og rømningsbredden må være like stor som bredden på døra.
- Undersøk garderobene og sjekk at alt er i orden. Det skal ikke være uvedkommende i garderobene.
- Skriv i loggboka enten alt er OK eller du har funnet avvik. Ta gjerne bilder slik av avvik kan dokumenteres.

UNDER TRENING

- Varsle brannvesenet på telefon 110 ved brann. Gjennomfør tiltak i beskrevet i branninstruks for lokalene.
- Vær ansvarlig for evakuering ved brann. Møt på oppmøtested.
- Være brannvesenets kontaktperson ved utløst brannalarm.
- Ha kontroll på at ingen befinner seg i hallen, garasjelegger eller i garderobene.
- Gjennomføre regelmessige tilsynsrunder i hallen. Sjekk spesielt rømningsveier og branntavle.
- Påse at leietakere bruker hallen som forventet og rydder etter seg.


Instruks for tilsynsvakt i idrettshaller

UNDER TRENING fortsetter...







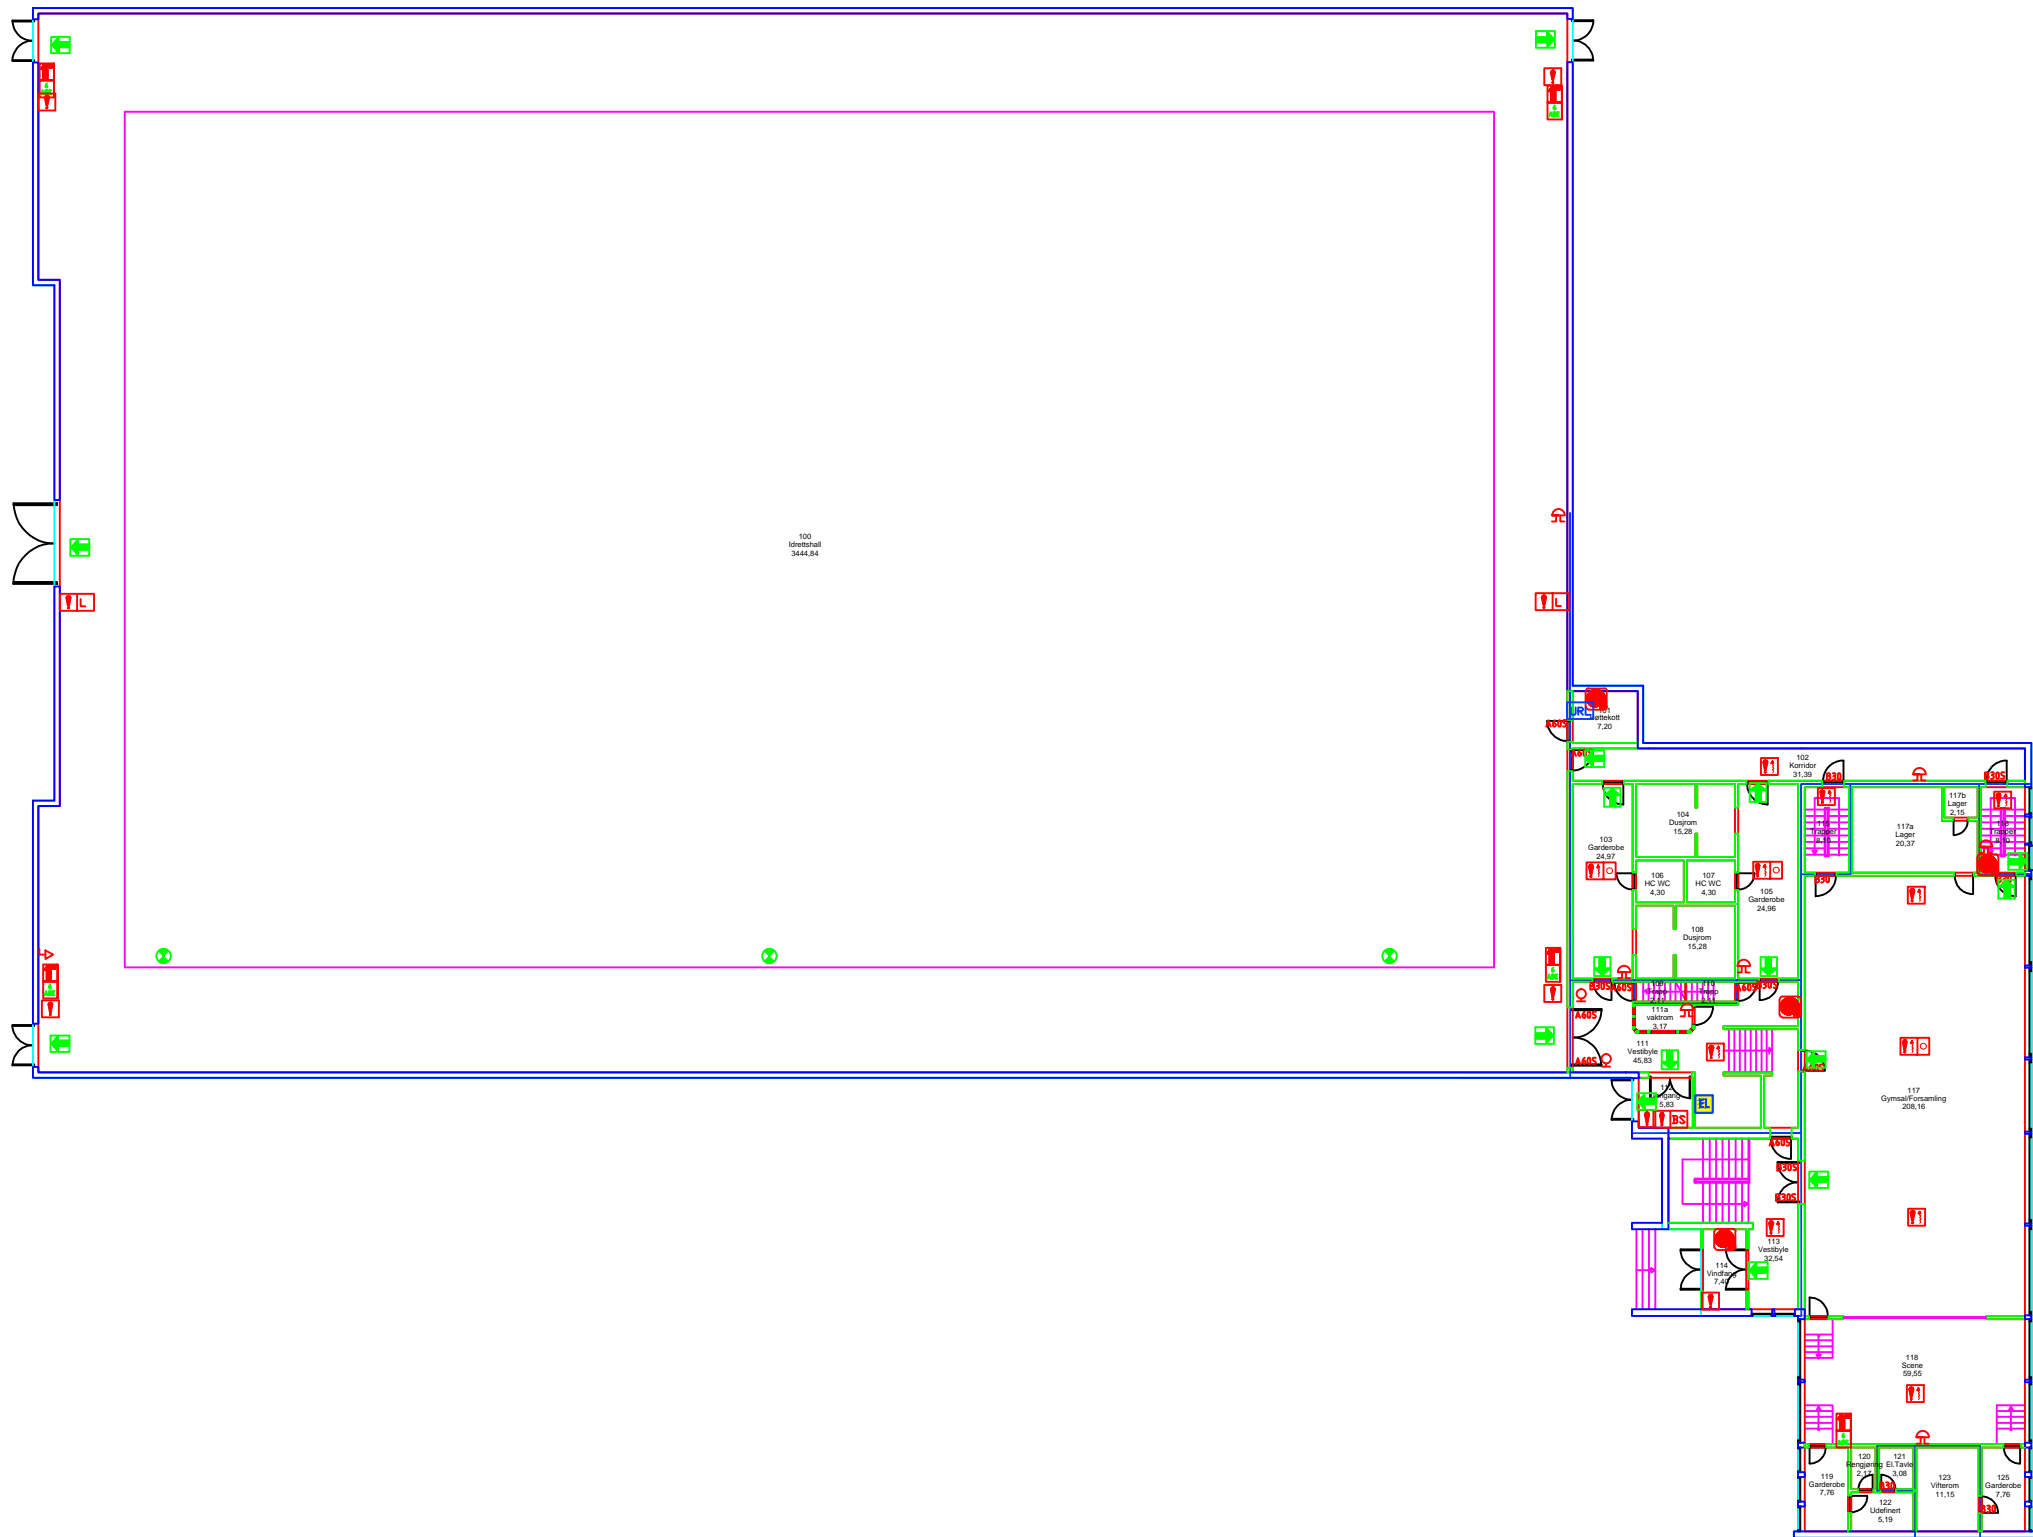








- Påse at maksimalt antall mennesker ikke overskrides. Se oppslag i den enkelte hall for tillatt maksimalt antall.
- Rydde foaje, kaféareal, styrkerom, garderober og hallen for søppel.
- Være behjelpelig ovenfor leietakere med å låse opp/igjen dører. Nøkkelknippe henger på vaktrommet.
- Ved større avvik, ring eiendomsvakten på telefon 913 01 189. Noter avvik i loggboka. Ta bilder for dokumentasjon om nødvendig.

VED AVREISE


- Kontroller at alle forlater bygningen eller at ny tilsynsvakt overtar. Si i fra til ny tilsynsvakt om det er noe de spesielt bør være oppmerksom på.
- Kontroller at alt er i samme stand som da du begynte vekten.
- Loggfør om alt er OK eller eventuelle avvik i loggboka. Ta bilder for dokumentasjon. Skriv under med navn og telefonnummer.
- Lysene slukker av seg selv da de er styrt av bevegelsessensorer.
- Sjekk at alle ytterdører er låst.
- **Innbruddsalarmen skurrer seg på automatisk kl. 24:00. Ved utløst innbruddsalarm, ring eiendomsvakten på telefon 913 01 189.**









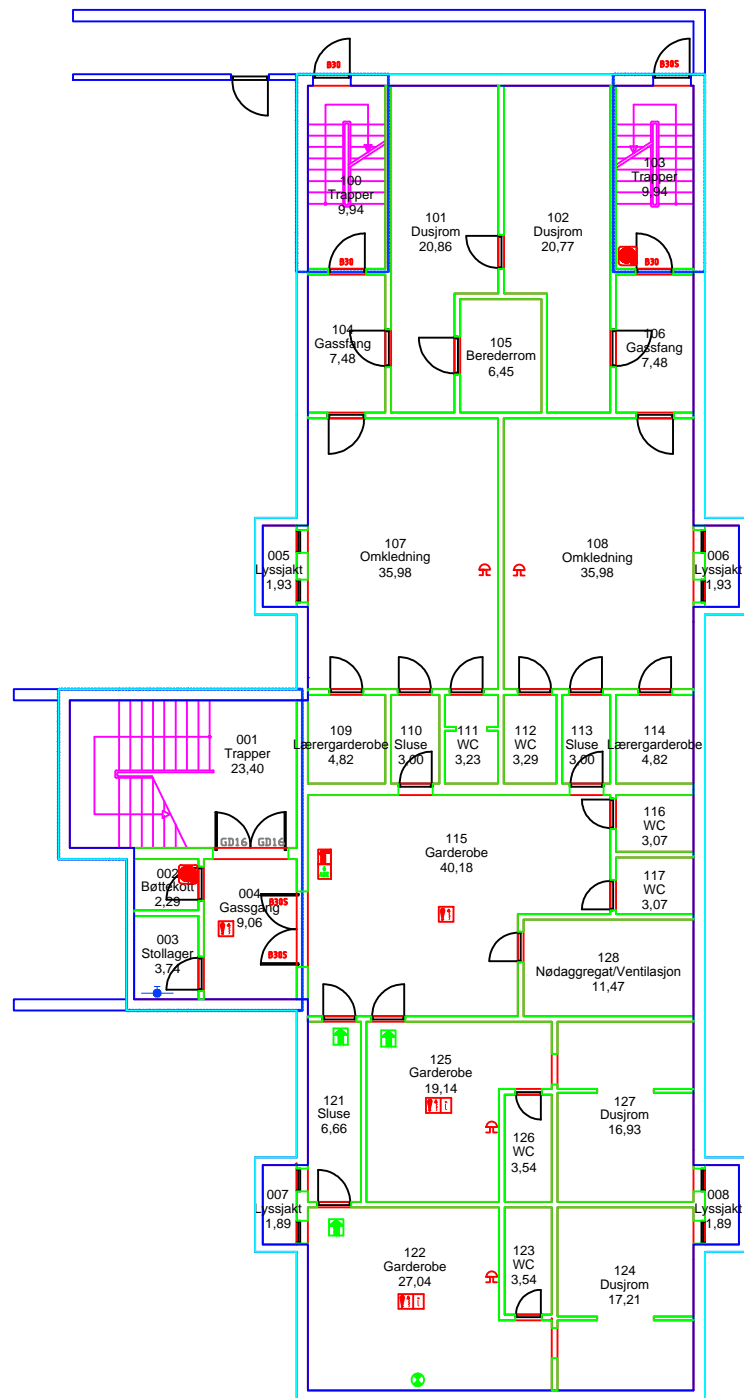


Branntekniske symboler

-  Hvitt nødlys
-  Linjedetektor
-  Elektrisk tavle
-  Brannalarmsent.
-  Dørholdermagnet
- A60S A60-S dør
- B30 B30 dør
-  6 kg ABE
-  Utføls røykluke
-  Sirene/tyfon
- B30S B30-S dør
-  Brannmelder
-  Opt. Røkdetecko
-  Br.slange tromm
-  Ringeklokke
-  Røkdetecko
-  Grønt lys rømn.
-  A60 Vegg

EIENDOM FJELLHAMARHALLEN		Rev. Dato	
BYGG FJELLHAMARHALLEN+GYMSAL FJELSR	EIEND. NR. 1658	Filnavn	
ETASJE 1. ETASJE	BYGG NR. 165801	1658_165801_001	
TEGN.ART	MÅL 1:350	DATO 3.1.2008	REVISJON
LØRENSKOG KOMMUNE			
Bygg- og eiendomstjenesten			
k_vapent.jpg			



Branntekniske symboler


-  Røkdetektor
-  Iondetektor
-  6 kg ABE
-  Grønt lys rømn.
-  Hvitt nødlys
- B30** B30 dør
- B30S** B30-S dør
-  Ringeklokke
-  Br.slange tromm
-  Stoppekran
-  A60 Vegg

EIENDOM FJELLHAMARHALLEN		Rev. Dato	
BYGG FJELLHAMARHALLEN+GYMSAL FJELSR	EIEND. NR. 1658	Filnavn	
ETASJE UNDERETASJE	BYGG NR. 165801	1658_165801_K01	
TEGN.ART	MÅL 1:200	DATO 3.1.2008	REVISJON
LØRENSKOG KOMMUNE			
Bygg- og eiendomstjenesten			
<small>k_vapent.jpg</small>			

Oppstillingsplass ved evakuering

Hall: Fjellhamar arena

1. Evakuering gjøres langs markerte ruter så langt det lar seg gjøre, for å forhindre konflikt med brannvesenets kjøretøyer.
2. Alle skal møte ved oppstillingsplass, slik at det er enkelt å få en oversikt over hvem som er ute av bygget.
3. Vaktansvarlig skal møte brannvesen med følgende informasjon:
 - Om alle er ute fra bygget.
 - Om mulig, hvor brannalarmen er utløst
 - Ved reell hendelse, hva som utløste alarmen
 - Annen viktig informasjon

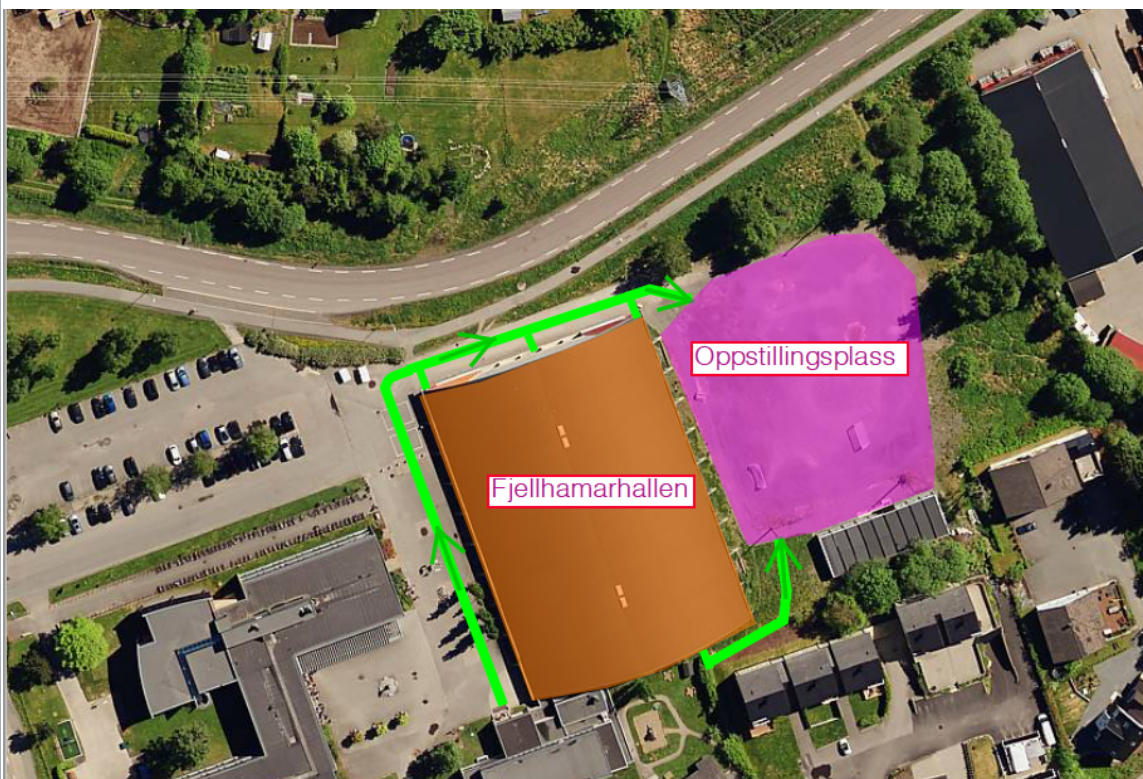

B
R
A
N
N

Viktige telefonnummer

Telefonnr.	Person/funksjon
913 01 189	Eiendomsvakt
997 89 250	Morten Ingebretsen – Kontaktperson Kultur
468 13 233	Arne Fiske – Kontaktperson Kultur